



Finanziato  
dall'Unione europea  
NextGenerationEU



*Ministero dell'istruzione e del merito*

**Istituto di Istruzione Superiore Statale "Gulli e Pennisi"**

Via Mario Arcidiacono, s.n. – 95024 Acireale (CT)

☎ 0956136040 – Codice Meccanografico: CTIS044007

Codice Fiscale: 90055030879 – Codice Univoco Ufficio: UFXL21

PEO: CTIS044007@istruzione.it – PEC: CTIS044007@pec.istruzione.it

WEB: <http://www.gulliepennisi.edu.it>

Circolare 554

Acireale, 14 giugno 2023

I.I.S.S. "Gulli e Pennisi" di Acireale  
Prot. 0007163 del 14/06/2023  
I (Uscita)

**Ai docenti**

**Al personale A.T.A.**

Liceo Classico

Liceo Scientifico

**Alle società sportive**

Sport Village Nuoto e Fitness S.S.D. A.R.L.

Polisportiva Volley Acireale di Acireale

**Allo R.S.P.P.**

Ing. Gabriele Cutrona

TRASMESSA VIA @

PUBBLICATA IN [www.gulliepennisi.edu.it](http://www.gulliepennisi.edu.it)

**FUTURA**

LA SCUOLA  
PER L'ITALIA DI DOMANI



Finanziato  
dall'Unione europea  
NextGenerationEU



Ministero dell'Istruzione  
e del Merito



Italiadomani  
PIANO NAZIONALE DI RIPRESA E RESILIENZA

La seguente comunicazione avviene ai sensi del D.lgs. 81/2008.

A.S.  
22/23

1

**Oggetto:** trasmissione layout del cantiere operante presso la sede del Liceo Classico di Acireale.

Si trasmette in allegato il layout del cantiere e lo schema dei ponteggi presenti nella sede del Liceo Classico di Acireale.

Per motivi di sicurezza, si dispone l'interdizione del transito o la permanenza nella zona denominata "recinzione di cantiere" e in tutta l'area esterna delimitante la palestra.

Cordialmente.

Il Dirigente Scolastico

Dott. Tarcisio Maugeri

documento firmato digitalmente ArubaPEC S.p.A. NG CA 3



**FUTURA**

LA SCUOLA  
PER L'ITALIA DI DOMANI



Finanziato  
dall'Unione europea  
NextGenerationEU



Ministero dell'Istruzione  
e del Merito





Italiadomani  
PIANO NAZIONALE DI RIPRESA E RESILIENZA



**MID**

MINISTRO  
PER L'INNOVAZIONE  
TECNOLOGICA  
E LA DIGITALIZZAZIONE

LAYOUT DI CANTIERE / SCHEMA PONTEGGI - LICEO GULLI E PENNISI ACIREALE - FASE 2

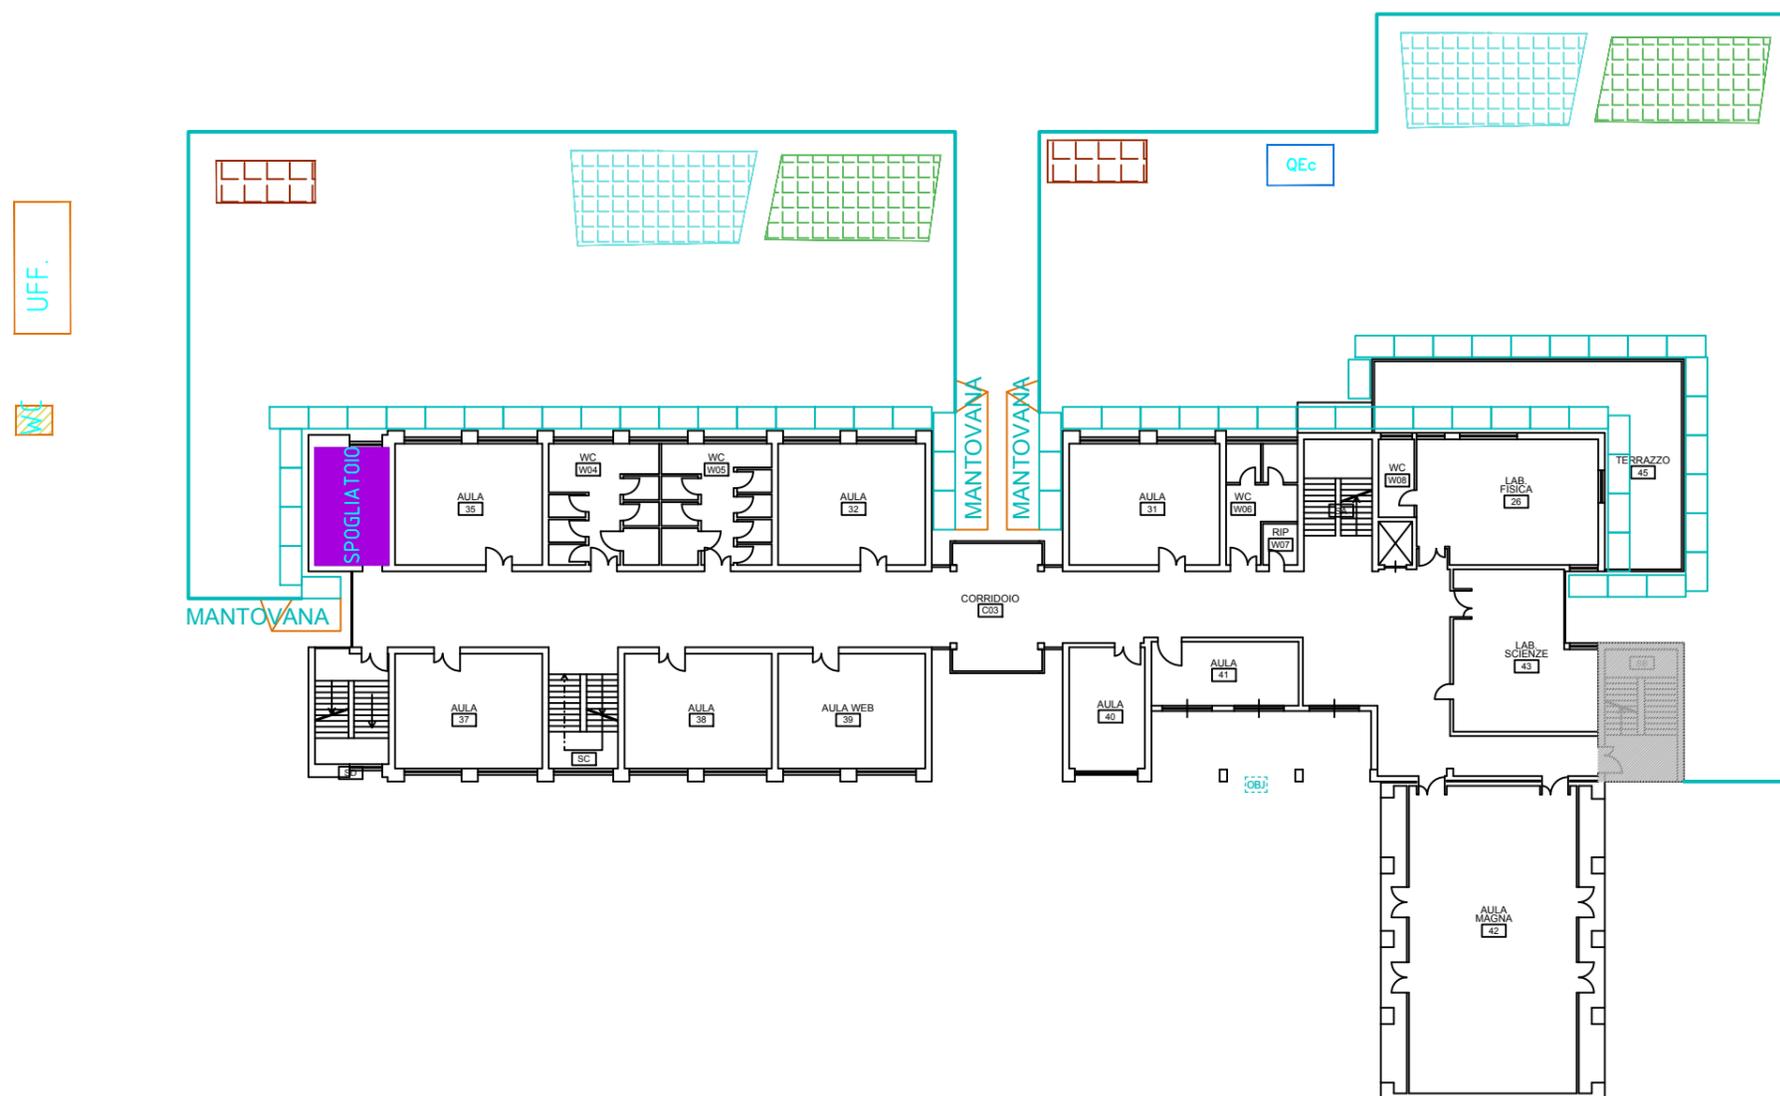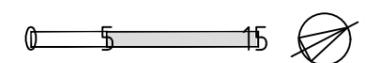

LEGENDA, BARACCAMENTI, AREE A DISPOSIZIONE E PONTEGGI

- |   |                          |  |  |
|---|--------------------------|--|--|
|  UFF.  | UFFICIO DI CANTIERE      |  AREA STOCCAGGIO ATTREZZATURE |  PONTEGGIO SISTEMA A TELAIO     |
|  SPOG. | SPOGLIATOIO              |  AREA STOCCAGGIO MATERIALI    |  QUADRO ELETTRICO DI CANTIERE   |
|  WC    | BLOCCHI SERVIZI IGIENICI |  AREA STOCCAGGIO RIFIUTI      |  RECINZIONE DI CANTIERE H=1,5 M |